


PLANIMETRIA DI EMERGENZA PIANO TERRA

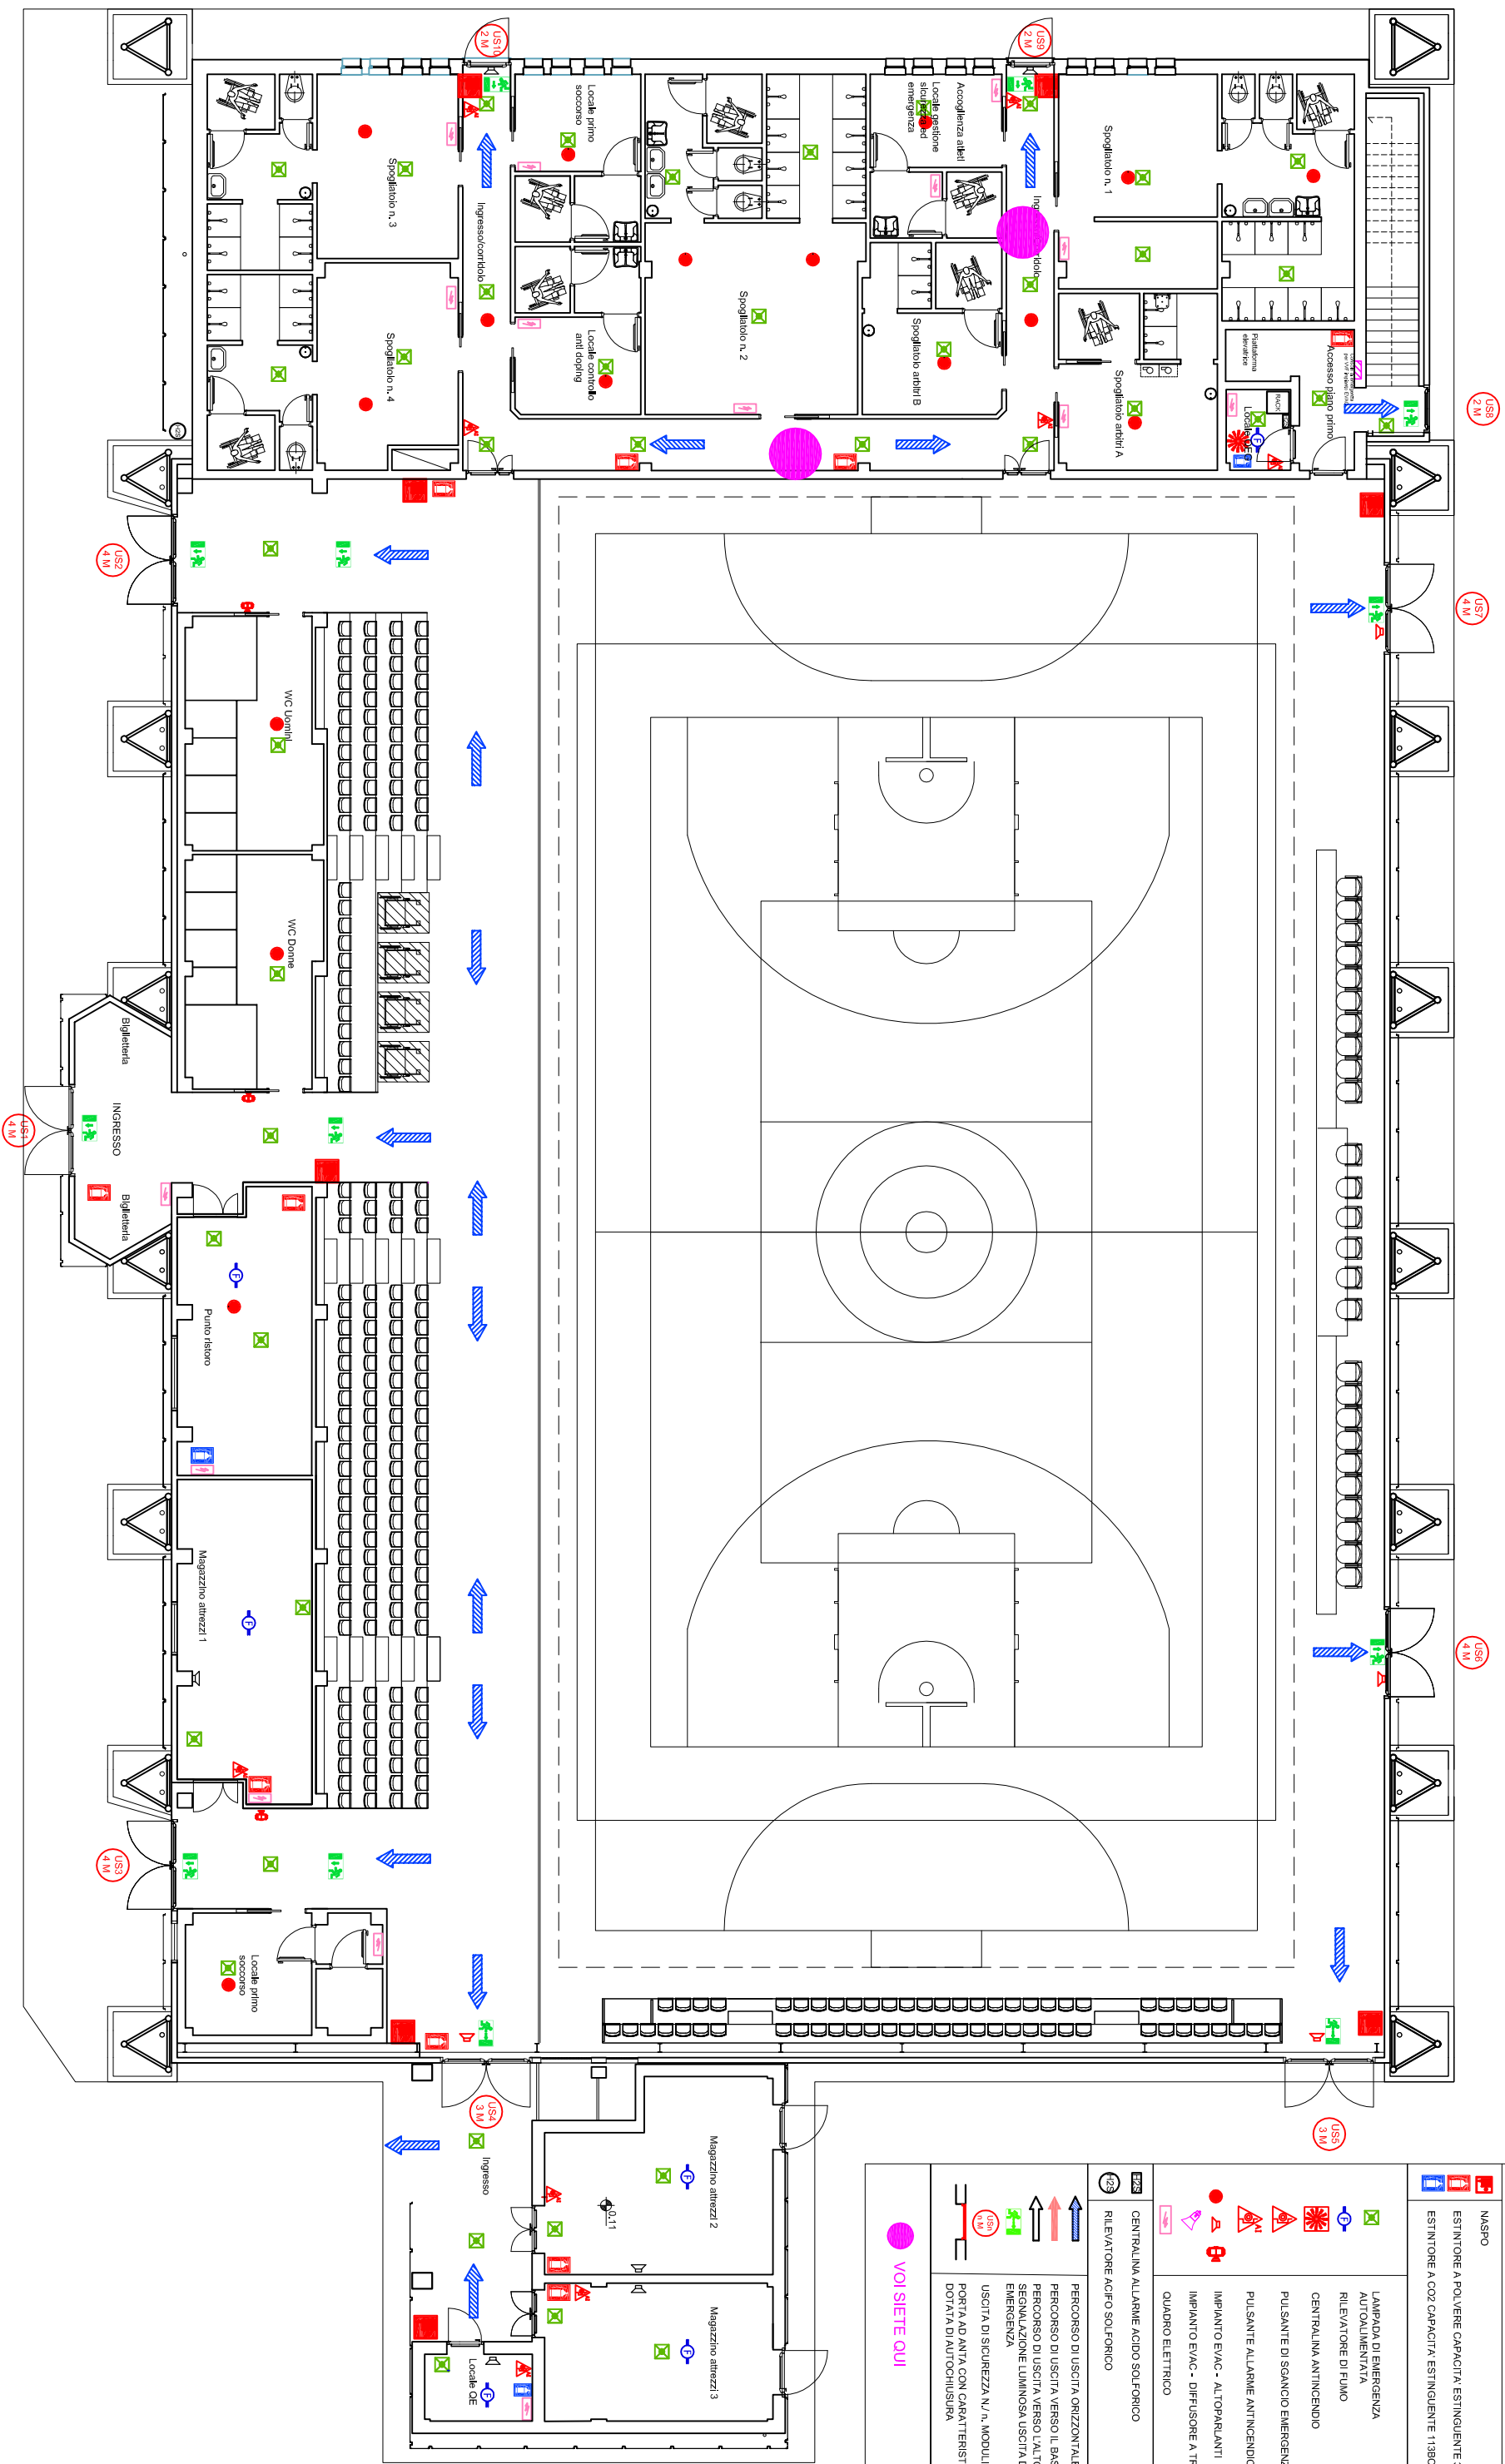

LEGENDA SIMBOLI

	NASPO
	ESTINTORE A POLVERE CAPACITA' ESTINGUENTE 34A 239BC
	ESTINTORE A CO2 CAPACITA' ESTINGUENTE 113BC
	LAMPADA DI EMERGENZA AUTOLUMINENTA
	RILEVATORE DI FUMO
	CENTRALINA ANTINCENDIO
	PULSANTE DI SGANCIO EMERGENZA
	PULSANTE ALLARME ANTINCENDIO
	IMPIANTO EVAC - ALTOPARLANTI
	IMPIANTO EVAC - DIFFUSORE A TRONBA
	QUADRO ELETTRICO
	CENTRALINA ALLARME ACIDO SOLFORICO
	RILEVATORE ACIDO SOLFORICO
	PERCORSO DI USCITA ORIZZONTALE
	PERCORSO DI USCITA VERSO IL BASSO
	PERCORSO DI USCITA VERSO L'ALTO
	SEGNALAZIONE LUMINOSA USCITA DI EMERGENZA
	USCITA DI SICUREZZA N./n. MODULI
	PORTA AD ANTA CON CARATTERISTICHE REI DOTATA DI AUTOCHEIUSURA
	VOI SIETE QUI