LEGENDA

SIMBOLI	DESCRIZIONE	SIMBOLI	DESCRIZIONE
IMPIANTO ELETTRICO		IMPIANTO ANTINCENDIO	
	PLAFONIERA CON TUBO FLUORESCENTE DA ....W		RIVELATORE OTTICO DI FUMO
	PLAFONIERA CON TUBO FLUORESCENTE DA ....W		RIVELATORE TERMICO
	PLAFONIERA CON TUBO FLUORESCENTE DA ....W		RIVELATORE DI GAS
	PUNTO LUCE A SOFFITTO		RIVELATORE DI FUMO
	PUNTO LUCE A PARETE		RIVELATORE DI FUMO CONTROSOFFITTO
	FARETTO AD INCASSO		CENTRALINA ANTINCENDIO
	LUCE SU PALO ESTERNA		ESTINTORE CO2
	INTERRUTTORE UNIPOLARE		ESTINTORE A POLVERE
	PULSANTE A TIRANTE		ESTINTORE CARRELLATO
	PRESA INTERBLOCCATA		ATTACCO AUTOPOMPA V.V.F.F.
	MESSA A TERRA		NASPO
	QUADRO ELETTRICO		IDRANTE
	QUADRO ELETTRICO GENERALE		PORTA TAGLIAFUOCO
	PRESA BIPASSO		PORTA TAGLIAFUOCO CON MAGNETE
	PRESA SCHUKO		PORTA ANTIPANICO
	PRESA 10A		SERRANDA TAGLIAFUOCO
	PRESA 16A		ALLARME ACUSTICO VISIVO ANTINCENDIO
	PULSANTE		ALLARME VISIVO ANTINCENDIO
UPS	UPS		PULSANTE ALLARME ANTINCENDIO
	INTERRUTTORE MAGNETOTERMICO		SIRENA PER ALLARME INCENDIO
	PRESA CITOTELEFONICA		BOMBOLE CO2/GAS
	POSTO CITOFONICO DA INTERNO		UGELLO GAS
	POSTO CITOFONICO DA ESTERNO (PORTER)		SPLINKER
	PRESA PER IMPIANTO TELEFONICO		GRUPPO IDRICO ANTINCENDIO
	PRESA PER TRASMISSIONE DATI		SERBATOIO DI ACCUMULO
	ALTOPARLANTE PER IMPIANTO DIFFUSIONE SONORA	IMPIANTI SICUREZZA E CONTROLLO ACCESSI	
	ALTOPARLANTE A CONTROSOFFITTO PER IMPIANTO DIFFUSIONE SONORA		FOTOCELLULA
T	SCATOLA GENERALE DI ZONA IMPIANTO TELEFONICO		TELECAMERA
TV	PRESA TV		SENSORE VOLUMETRICO
IMPIANTO RAFFRESCAMENTO E RISCALDAMENTO		MD	METAL DETECTOR
	UNITA' SPLIT	CM	CANCELLO MOTORIZZATO
	FANCOIL	IMPIANTO IDRICO SANITARIO	
	RADIATORE		BOILER
UE	UNITA' ESTERNA		LAVANDINO
	VENTILATORE		VASO IGIENICO
UTA	UNITA' TRATTAMENTO ARIA		BIDET
	UNITA' TERMOVENTILANTE A SOFFITTO		PIATTO DOCCIA
E	ESTRATTORE ARIA		POMPA
	AEROTERMA		AUTOCLAVE
F	GRUPPO FRIGORIFERO		SERBATOIO ACCUMULO
CM	CALDAIA MURALE		ADDOLCITORE
	TERMOSTATO AMBIENTE	ILLUMINAZIONE DI SICUREZZA	
Kcal/h	CALDAIA E BRUCIATORE	US	PLAFONIERA USCITA DI SICUREZZA S.A. AUTONOMA CON BATTERIA
	SERBATOIO COMBUSTIBILE	2x14 W	PLAFONIERA CON TUBO FLUORESCENTE DA .... W
	VASO ESPANSIONE	IMPIANTI ELEVATORI	
			ASCENSORE - MONTACARICHI
ELEMENTI DI DIVISIONE INTERNA			
	PARETI IN MURATURA		IN DEMOLIZIONE
	PARETE ATTREZZATA, legno, ecc.		IN COSTRUZIONE
	PARETE IN VETRO		ALTRA PROPRIETA'/NON IN CONVENZIONE

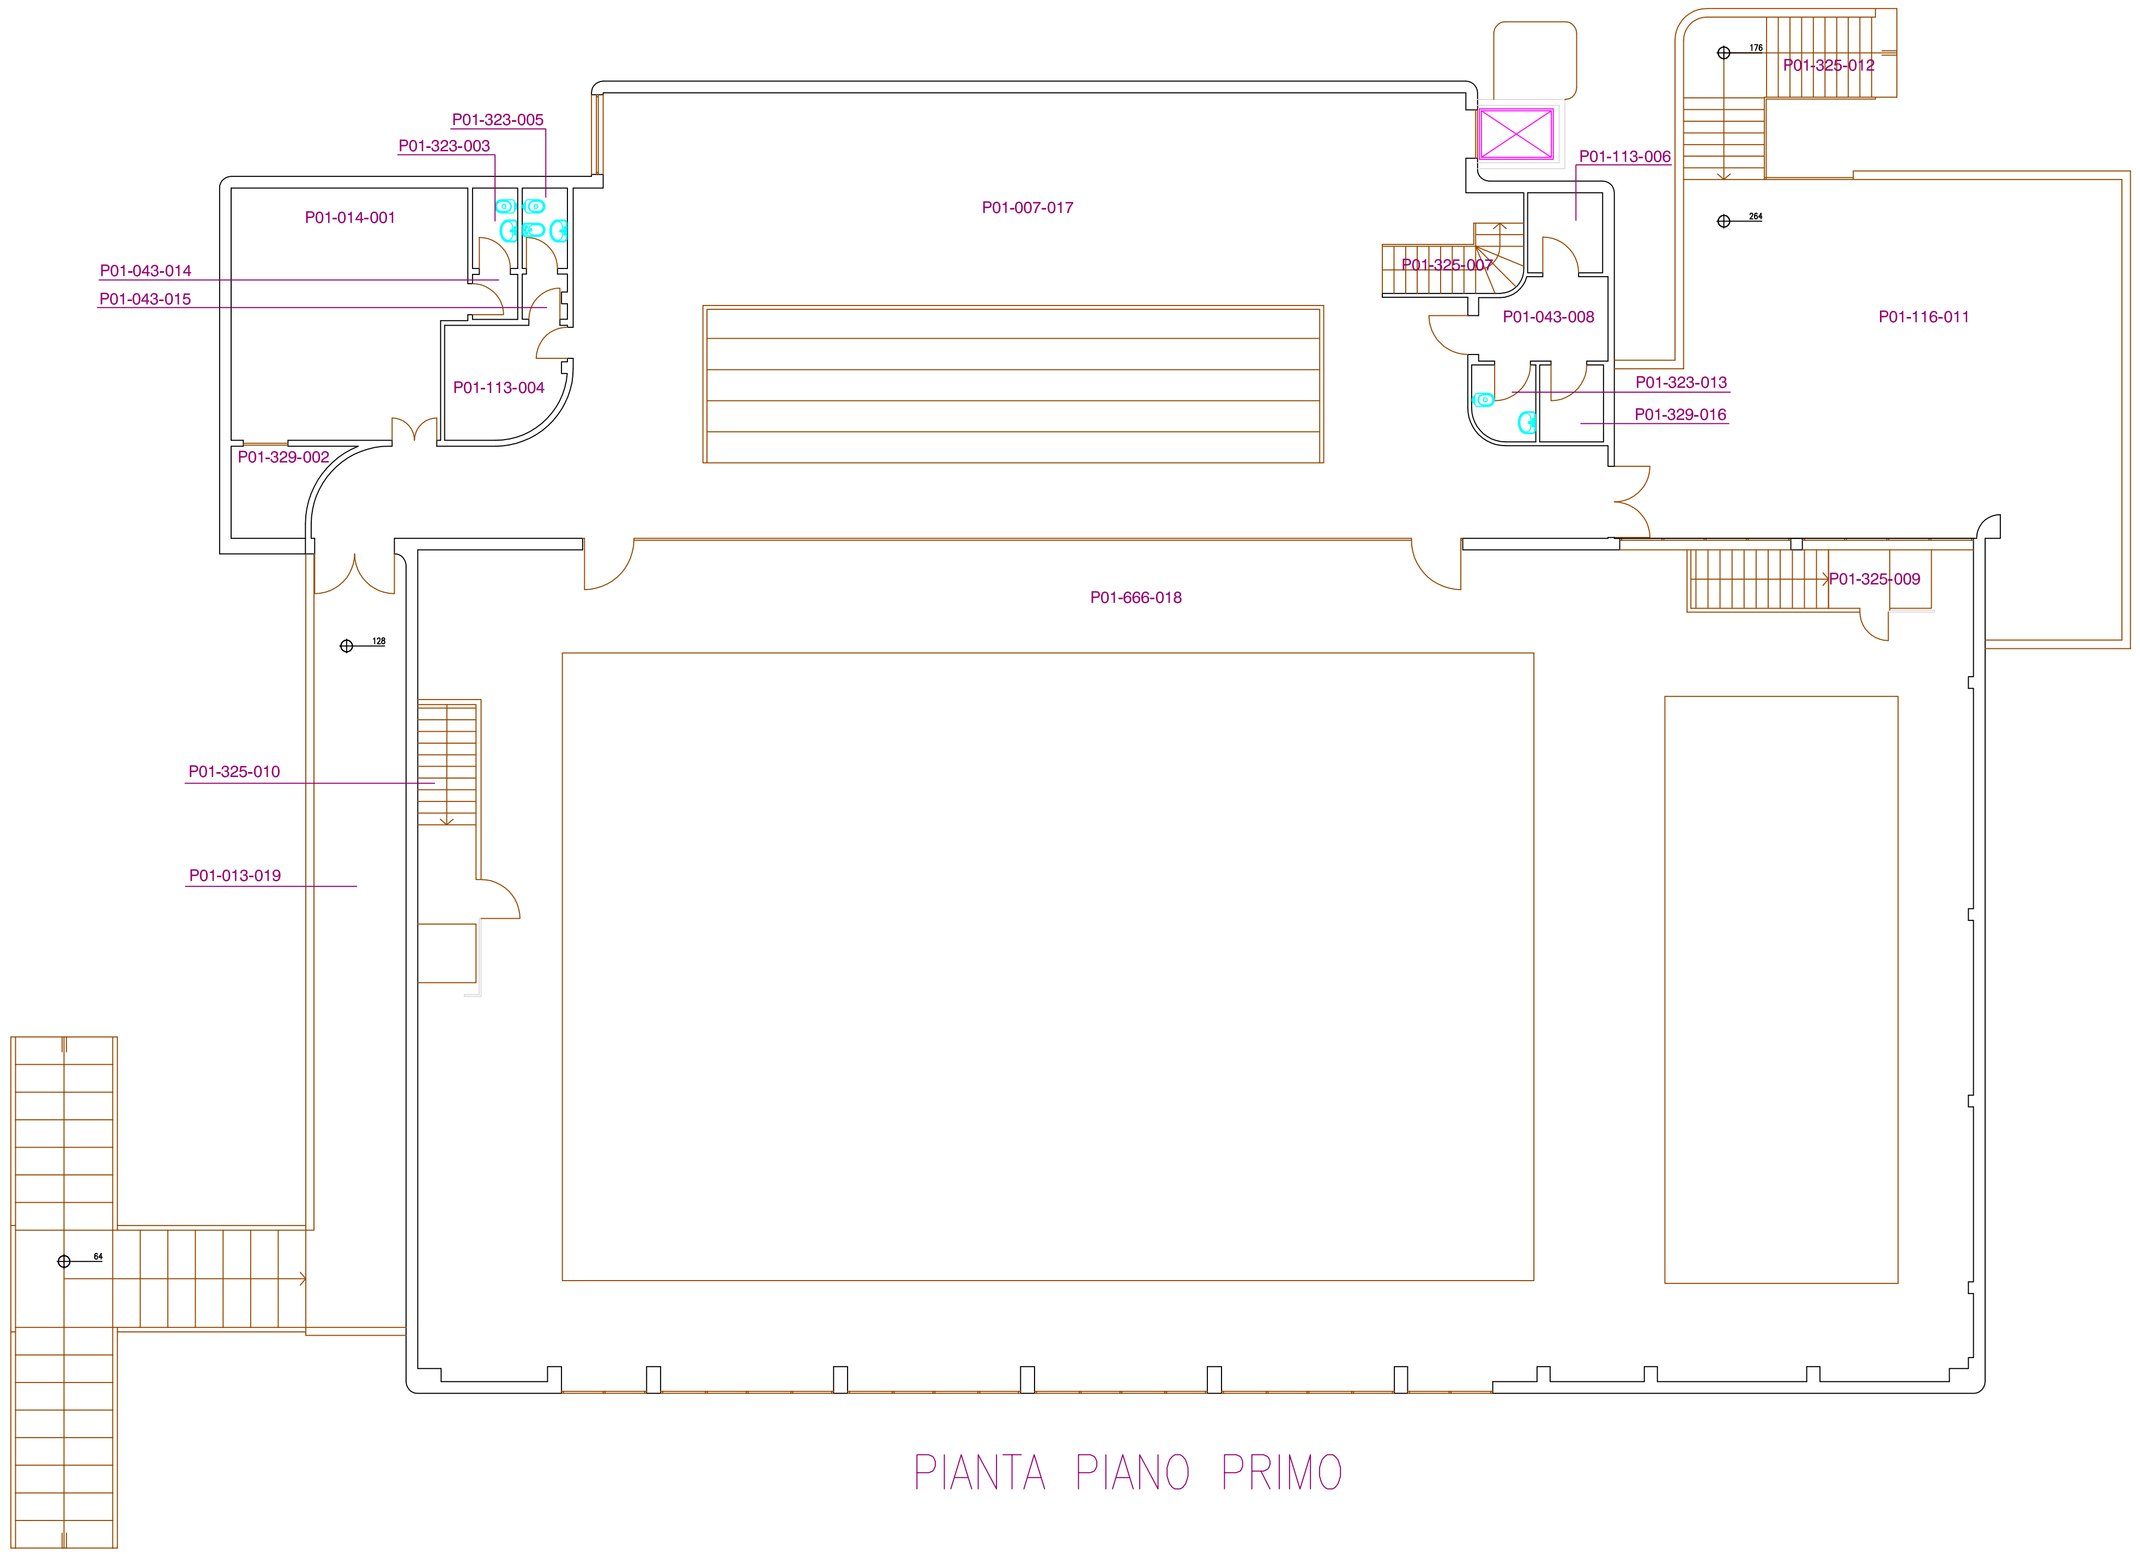

PIANTA PIANO PRIMO

Codice Cliente: 5-179-01		Codice Edificio 62	Piano/livello P01	Scala 1:200	Numero Disegno 2/2	Squadra Operativa 03
Superficie lorda piano: mq 1486,7					
Superficie netta piano: mq 1412,4					
Altezza piano: m 8,32					
	Anagrafica attivata	Redatto da:			
1	Impianto elettrico	03			
2	Impianto idrico sanitario	Data 06.07.2009			
3	Impianto riscaldamento	Revisioni			
4	Impianto raffrescamento	3			
5	Impianto antincendio	2			
6	Impianto elevatori	1			
7	Impianto sicurezza e accessi	0	X		
8	Impianto reti				

COMUNE DI MASSA
Piscina Comunale

Loc. S.Giuseppe Vecchio, 54100 Massa (MS)

REFERENTE: Sig. Leonardo Tendola

2007 - Convenzione CONSIP Facility Management Uffici in uso alla Pubblica Amministrazione - Anagrafica Tecnica